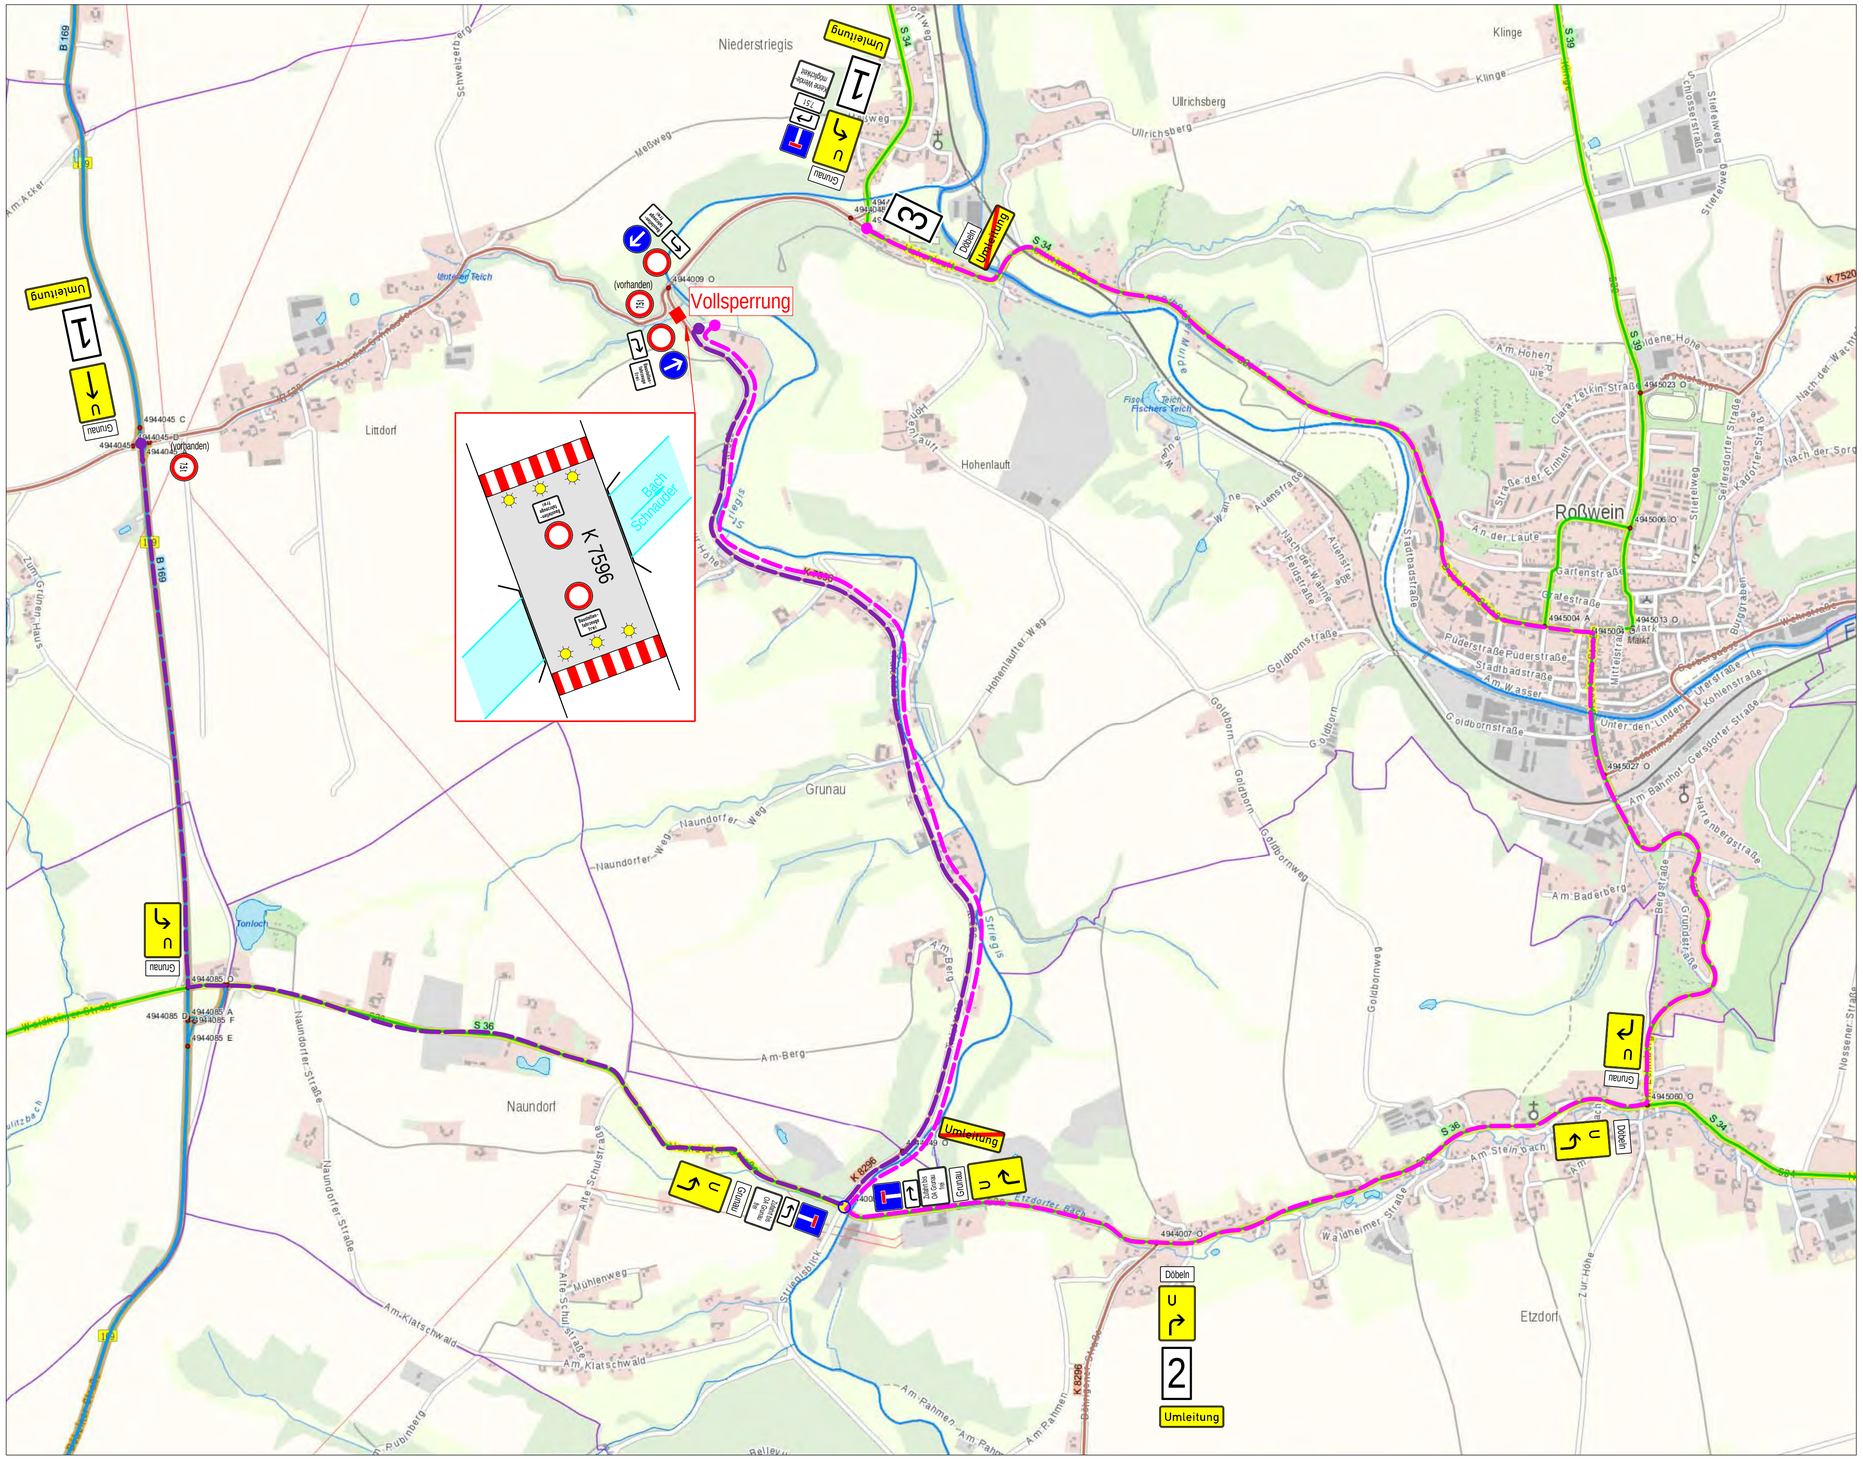

Planskizzen 458:

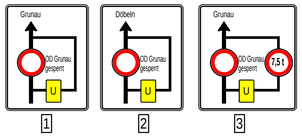

Zeichen-Nr.

Umleitung	VKZ 457		VKZ 455-10
Umleitung	VKZ 459		VKZ 455-20
	VKZ 357		VKZ 455-30
	VKZ 209-30		
7,5 t	VKZ 262-7,5		
	VKZ 1000-11		Umleitungsstrecke Durchgangsverkehr
	VKZ 1000-21		Baufeld, VS = Vollsperrung
Zufahrt bis OA Grunau frei	VKZ 1028-33		
Keine Wende-möglichkeit	VKZ 1008-34		
Baustellen-fahrzeuge frei	VKZ 1028-30		
7,5 t	VKZ 1053-35		

Entwurfsbearbeitung:

Projekt-Nr.:		
	Datum	Zeichen
Bearb.:		
Gez.:		
Gepr.:		

	Geändert	Datum	Gez.	Geprüft
a				
b				
c				
d				

Straßenbauverwaltung:

Landratsamt Mittelsachsen
Abteilung: 21 Straßen
Referat: 21.2 Straßenbetriebsdienst
und Kreisstraßenbau
Frauensteiner Straße 43, 09599 Freiberg

Straßenklasse und Nr.: Kreisstraße K 7596

Streckenbezeichnung:

Gemarkung: Niederstriegis / Parzelle Grunau

Unterlage: 10

Blatt-Nr.: 1

Projekt-Nr.:

Bauwerk/Baumaßnahme

Hochwasserschadensbeseitigung 06/2013
WASA 9377: K7596, Littdorf
Ersatzneubau über den Bach Schnauder

	Datum	Zeichen
Bearb.:		
Gez.:		
Gepr.:		

ASB-Nr.: 4944 680

Plandarstellung:

Umleitungsübersichtsplan

Ausschreibung

Maßstab: ohne

Plan gilt nur für die Ausschreibung !

Leseexemplar

H/B = 594 / 841 (0.50m²)

Allplan 2018