
 Stadtumbaugebiet
"Umbauachse Altstadt"
(15,81 ha)

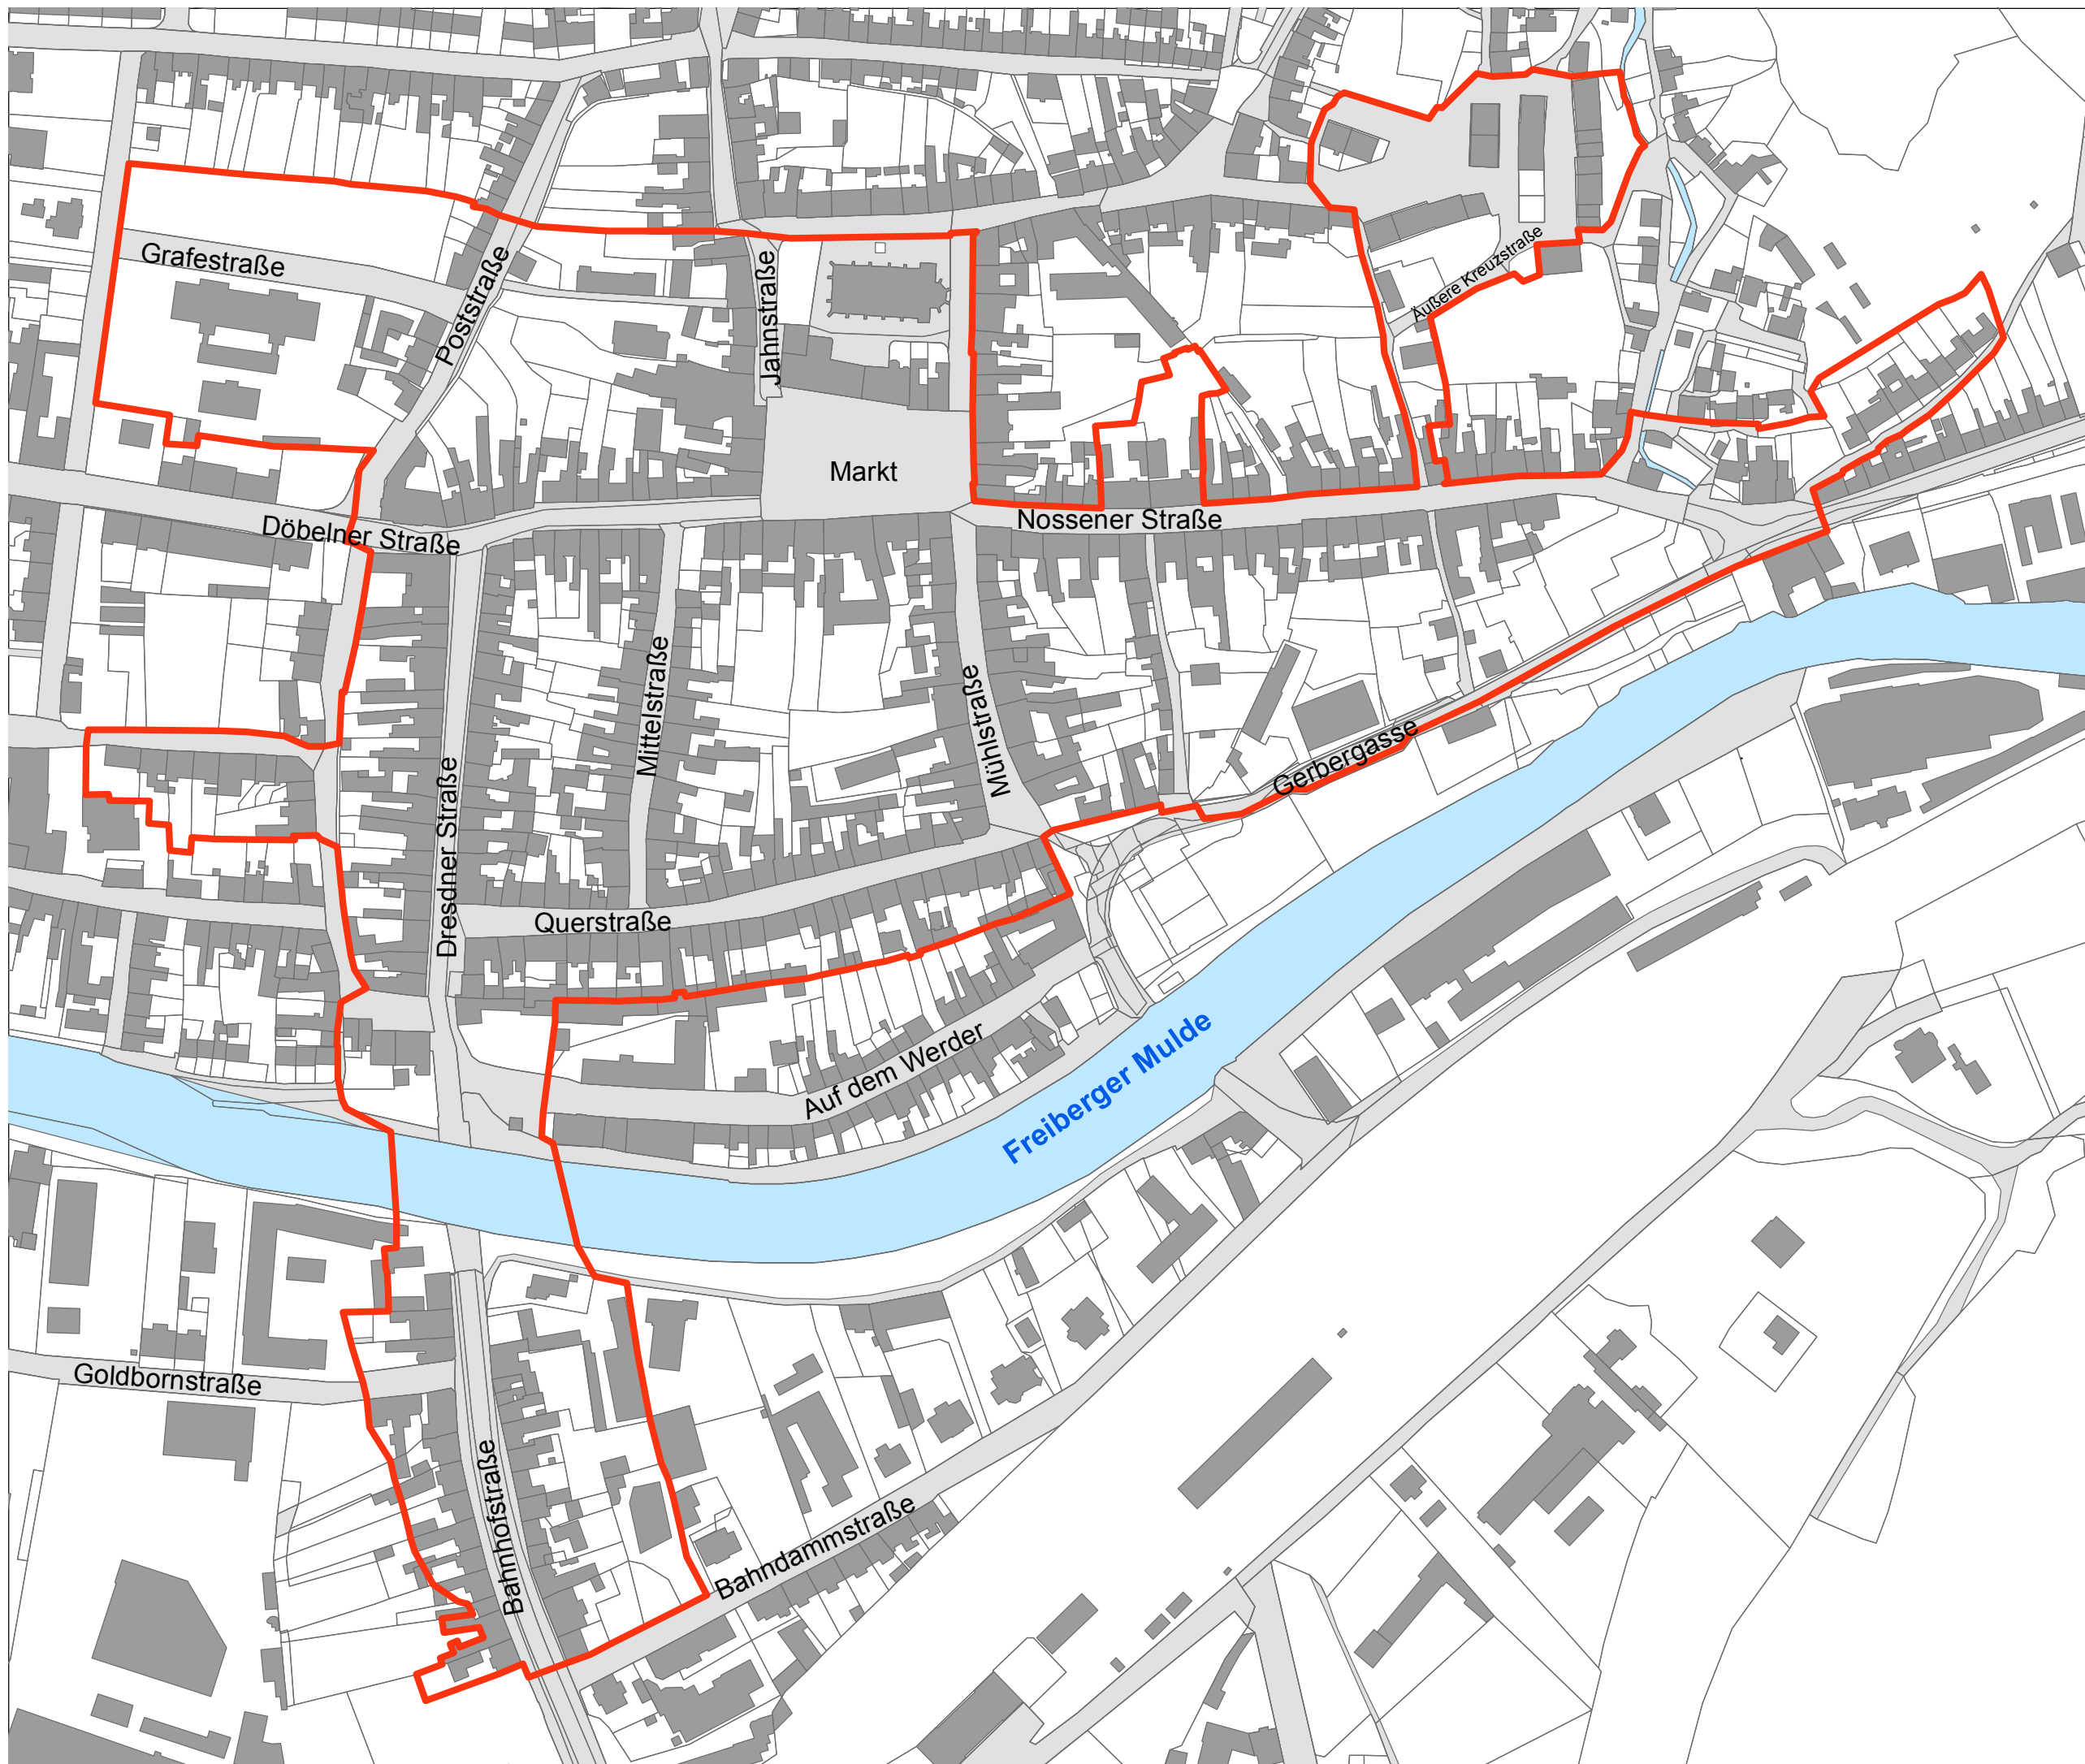

0 20 40 80 Meter Maßstab:
1:2.500

Wüstenrot Haus- und Städtebau GmbH

 **wüstenrot**
Wünsche werden Wirklichkeit.

Geschäftsstelle Dresden

Datum: 05.02.2019

Datengrundlage: Auszug aus dem ALKIS-WMS
mit Erlaubnis des Staatsbetriebes
Geobasisinformation und Vermessung Sachsen

